

NITRIANSKA BLATNICA

ZMENY A DOPLNKY Č. 1/2016



LEGENDA:

	ŠTÁTNA CESTA II tr. – ZBERNÁ KOMUNIKÁCIA B1
	OBSLUŽNÉ KOMUNIKÁCIE C2/C3 MOK 7,5/40
	CYKLOTRASA
	ZASTAVKA SAD
	PARKOVISKO
	REKONŠTRUKCIA CIEST, CHODNIKA
	PREMONTÁŽ
	SPOMALOVACÍ OSTROVČEK
	VIAZD NA POZEMOK
	VODNÝ TOK
	CHODNIKY
	OBJEKTY DOPORUČENÉ NA ASANÁCIU
	OCHRANNÉ PÁSMA
	HRANICA Z.Ú. OBCE K 1.1.1990/ROZŠIŘENIE
	IZOCHRÓMA DOSTUPNOSTI ZASTÁVOK (500m)
	ROZVOJOVÉ LOKALITY
	ZRUŠENIE LOKALITY I – PŮVODNE URČENEJ NA IBV
	ZRUŠENIE/PREKLADKA NAVRHOVANÝCH LÍNOVÝCH STAVIEB
	ZRUŠENIE NAVRHOVANEJ HRANICE ZASTAVANÉHO ÚZEMIA

SCHVALOVACIA DOLOŽKA

Zmeny a doplnky č.1/2016 ÚPN obce Nitrianska Blatnica
schvánené obecným zastupiteľstvom v Nitrianskej Blatnici
uznesením č. zo dňa

záväzná časť vyhlásená VZN č.

Mgr. Michal Toman
Starosta obce

ČISTOPIS


K2
dieler
s.r.o.

Dňa 15. máj 2017
Mesto Nitrianska Blatnica
Zastupiteľstvo



4*

NITRIANSKA BLATNICA		
ZMENY A DOPLNKY Č. 1/2016 K ÚPN OBCE		
OBSTARÁVATEL:	OBEC NITR, BLATNICA	
SPRACOVATEL:	ING. ARCH. R. KOČÁDIA ING. ARCH. M. KOČÁDIOVÁ, ING. L. DURAČKOVÁ	
KRAJ:	NITRIANSKY FORMÁT: 6 A4	
OKRES:	TOPOLČANY STUPEŇ: ÚPN	
MIERKA:	1:5000 DÁTUM: 08/2017	
NÁZOV VÝKRESU:	VEREJNÉ DOPRAVNÉ VYBAVENIE	

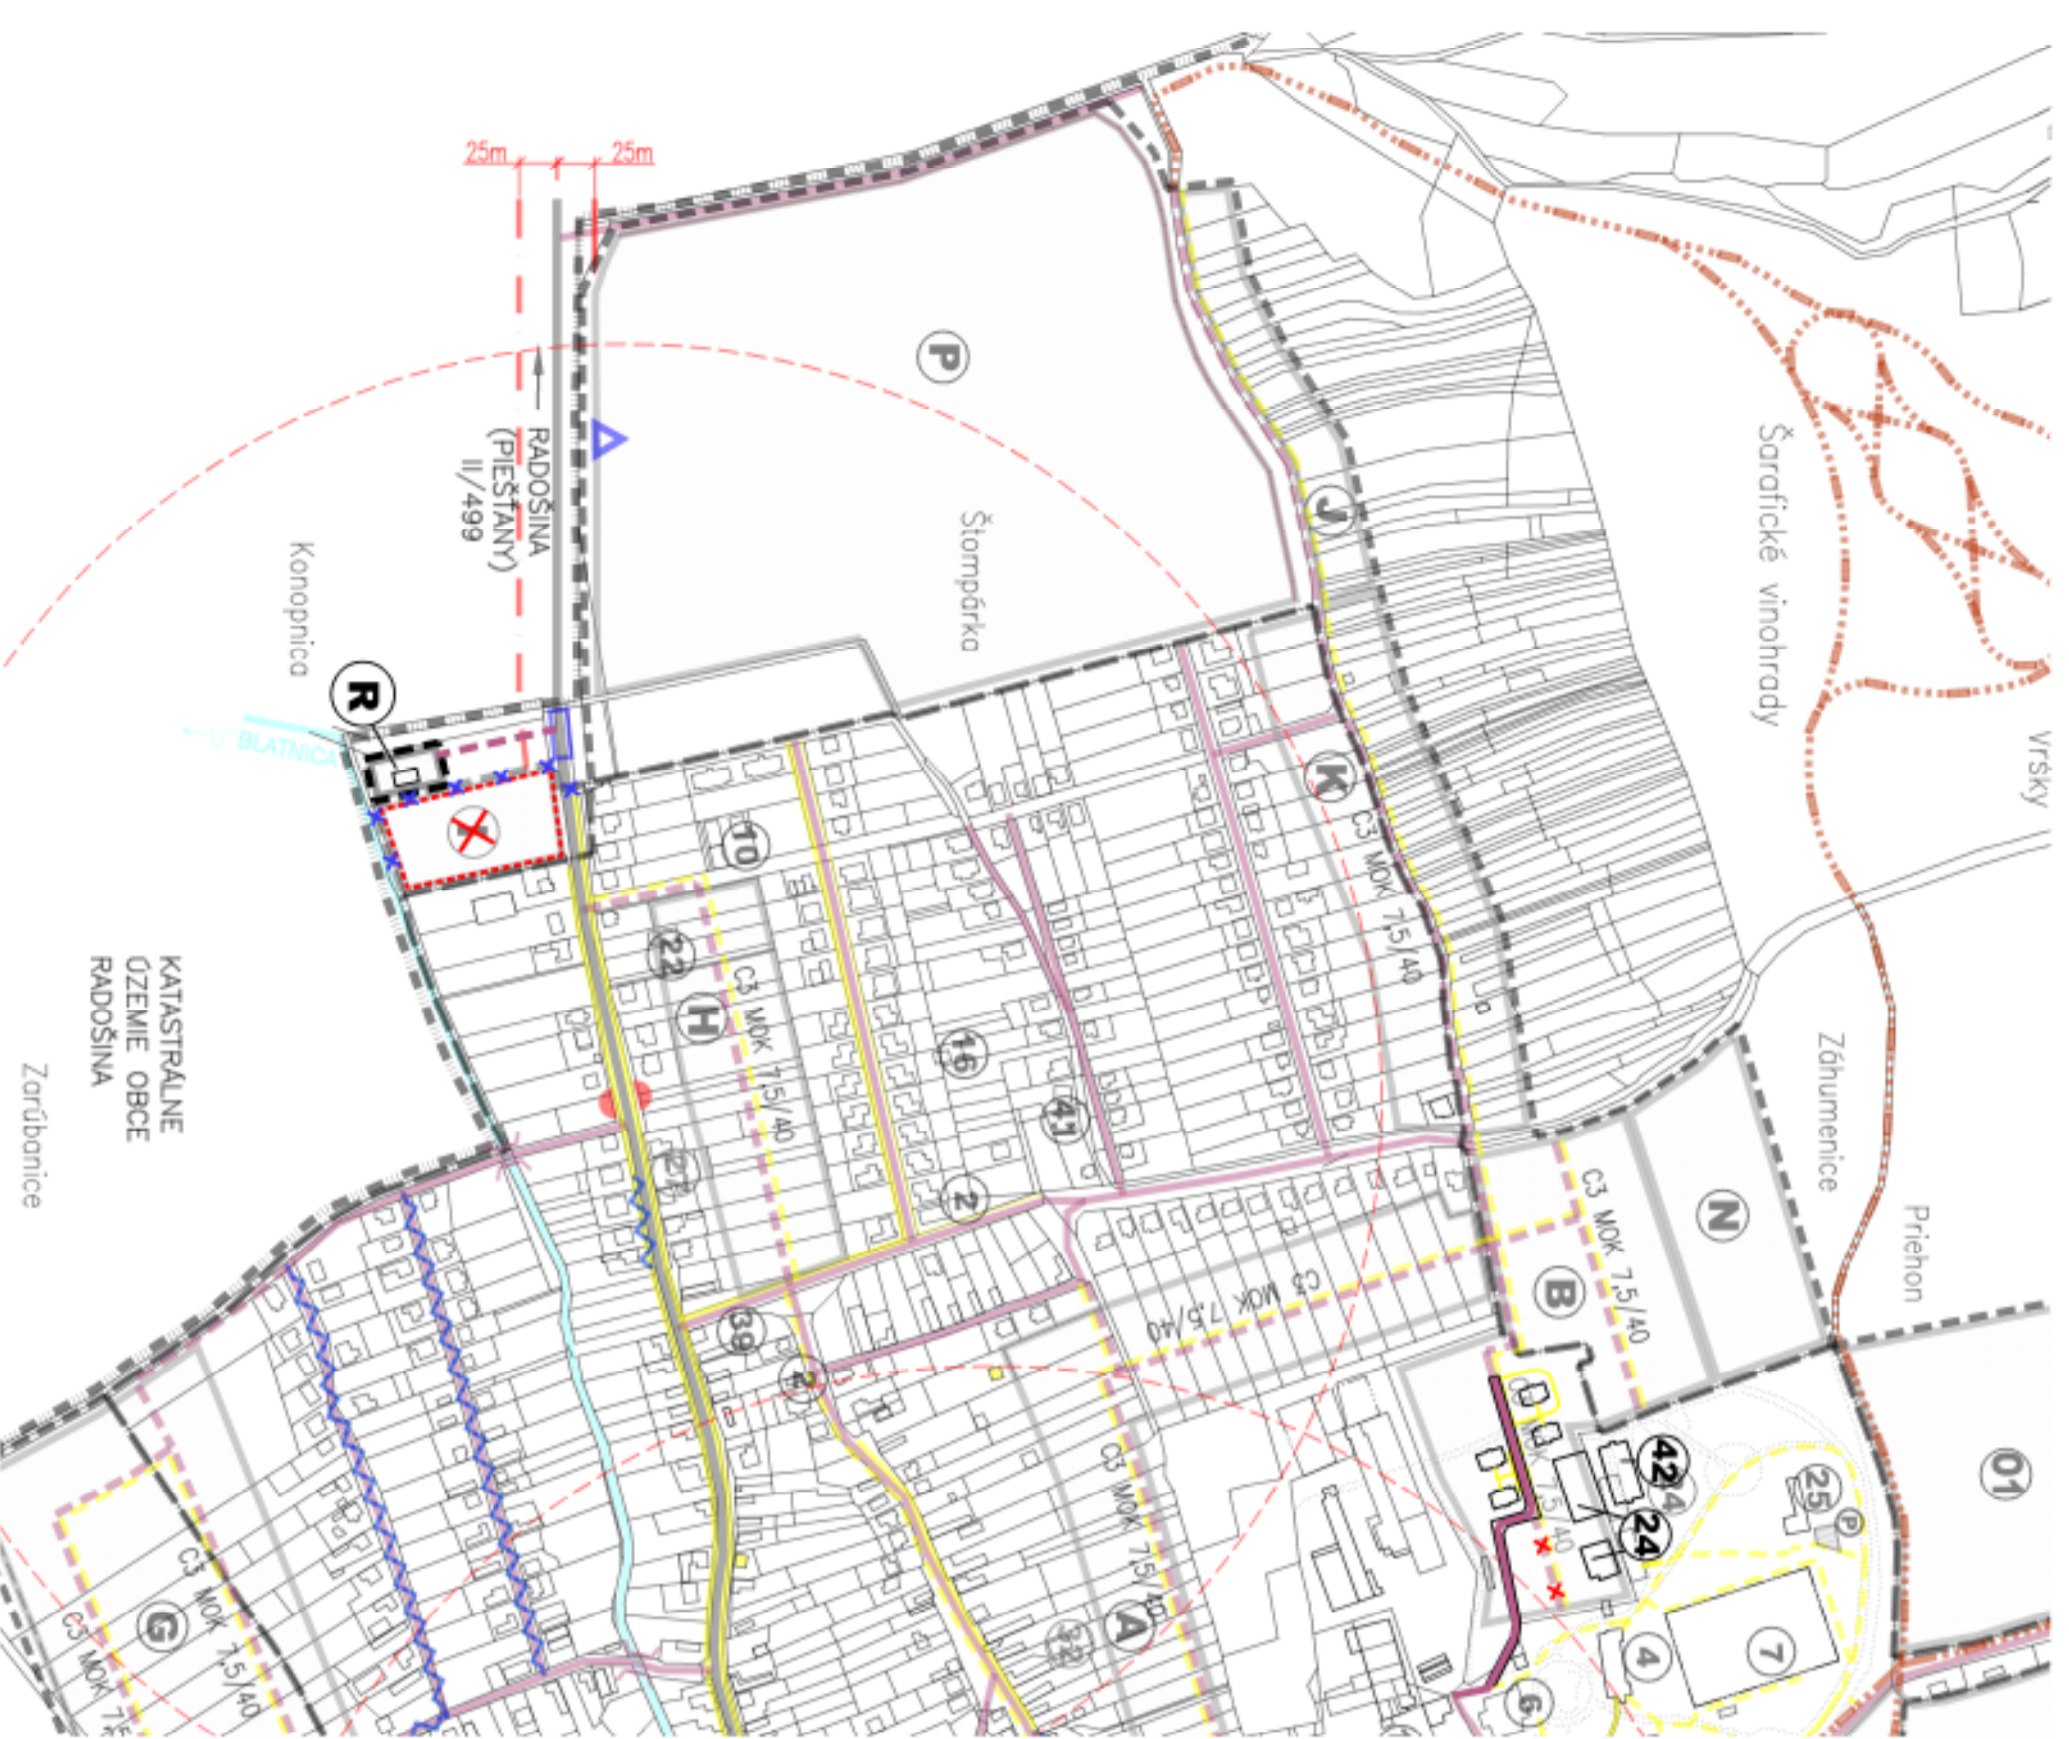

- LEGENDA OBJEKTŮV:**
- 1 – OBECNÝ ÚRAD A VOB BANKA
 - 2 – OBCHOD ZMIEŠANÝ TOVAR
 - 3 – MATERSKÁ ŠKOLA
 - 4 – ZAKLADNÁ ŠKOLA
 - 5 – KOSTOL
 - 6 – KAŠTEL
 - 7 – FUTBALOVÉ HRISKO
 - 8 – VYFAKO, ZNEŠK. ODPADU
 - 9 – ZÁHRADNÍCTVO ĎALIA
 - 10 – STAVEBNÝ DVOR

- 11 – SCHLUCK – DREVOTRUBA
- 12 – POHOSTINSTVO
- 13 – KROŠLAK, VYROBA ČAL. NÁBYTKU
- 14 – KULTURNÝ DOM, MUZEUM, KINO
- 15 – DOM SMŮTKU, CINTORIN
- 16 – AUTOSERVIS, PREDAJŇA SOČ.
- 17 – PAMÄTIK PADLÝM V I. A II. SVET. VOJNE
- 18 – ZAMOČNÍCTVO KOVOSOB
- 19 – OBECNÁ HRAŠIŠKÁ ZBERNICA + PBOŠŤIVO
- 20 – POLICIA + OBCHOD JEDNOTA
- 21 – PASEK + OBRADOK
- 22 – DREVOTRUBA
- 23 – PŘEVÁZKOVÁ BUDOVA
- 24 – TELOCVIČŇA, ŠKOLSKÝ KLUB DETI
- 25 – KOLKAREN
- 26 – ZÁHRADNÍCTVO BERAN
- 27 – AUTO TRAK – GENTRUM ZRUŠENÉ
- 28 – KAMENÁRSTVO ČEPEKRO
- 29 – KADERNÍCTVO HELA ZRUŠENÉ
- 30 – POLN. DRUŽSTVO NITR. BLATNICA
- 31 – STAVEBNÁ GARNIČKA STAVIEB ZRUŠENÉ
- 32 – KV. PLEŠŤ ZRUŠENÉ
- 33 – KAMENÁRSTVO EC
- 34 – SBRUDŇA ŠTUDŇA
- 35 – NAKUPNÉ STREDSKO + SKLADOVO – VÝROBNE
- 36 – SKLADOVOVÝROBNE PRIESTORY
- 37 – VODOJEI
- 38 – STRELNIČA
- 39 – ZBERNÝ DVOR
- 40 – VODOVOD + VODOJEI
- 41 – ŽIDOVSKÉ CINTORIN

ROZVOJOVÉ LOKALITY:

- LOKALITA A – NAVRHOVANÁ PLOCHA PRE BYTOVÉ DOMY A IBV – ROZDELENIE EXISTUJÚCICH ZÁHRAD A ZMENA NA STAVEBNÉ POZEMKY
- LOKALITA B – NAVRHOVANÁ PLOCHA PRE BYTOVÉ DOMY A IBV ROZDELENIE EXISTUJÚCICH ZÁHRAD A ZMENA NA STAV. POZEMKY
- LOKALITA C – NAVRHOVANÁ PLOCHA IBV – ROZDELENIE EXISTUJÚCICH ZÁHRAD A ZMENA NA STAVEBNÉ POZEMKY
- LOKALITA D1,2 – NAVRHOVANÁ PLOCHA IBV
- LOKALITA E1 – NAVRHOVANÁ PLOCHA IBV – ROZDELENIE EXISTUJÚCICH ZÁHRAD A ZMENA NA STAVEBNÉ POZEMKY
- LOKALITA E – NAVRHOVANÁ PLOCHA IBV – ROZDELENIE EXISTUJÚCICH ZÁHRAD A ZMENA NA STAVEBNÉ POZEMKY
- LOKALITA G – NAVRHOVANÁ PLOCHA IBV – ROZDELENIE EXISTUJÚCICH ZÁHRAD A ZMENA NA STAVEBNÉ POZEMKY
- A PRE ČASŤ PLOCHY POTREBNÉ VŇAŤIE Z PPF
- LOKALITA H – NAVRHOVANÁ PLOCHA IBV – ROZDELENIE EXISTUJÚCICH ZÁHRAD A ZMENA NA STAVEBNÉ POZEMKY
- ~~LOKALITA I – NAVRHOVANÁ PLOCHA IBV – RUŠI SA~~
- LOKALITA J – NAVRHOVANÁ PLOCHA IBV – ROZDELENIE EXISTUJÚCICH ZÁHRAD A ZMENA NA STAVEBNÉ POZEMKY
- LOKALITA K – NAVRHOVANÁ PLOCHA IBV – ROZDELENIE EXISTUJÚCICH ZÁHRAD A ZMENA NA STAVEBNÉ POZEMKY
- LOKALITA L – ROZŠIŘENIE OBECNEHO CINTORINA
- LOKALITA M – NAVRH ZMIEŠANÉHO ÚZEMIA IBV A OBYČIANSKEJ VYBAVENOSTI
- LOKALITA N – PLOCHA URČENÁ PRE ŠPORT A REKREÁCIU
- LOKALITA O – PLOCHA URČENÁ PRE ŠPORT A REKREÁCIU
- LOKALITA P – PLOCHA PRE PRIEKNSI
- ZAD Č. 1/2016 LOKALITA R – ÚZEMIE PRE VEREJNÉ TECHNICKÉ VYBAVENIE –
- AREÁL ČISTIARNE ODPADOVÝCH VŮD – ČOV