


# NITRIANSKA BLATNICA

ZMENY A DOPLNKY Č. 1/2016



- ROZVOJOVÉ LOKALITY:**
- LOKALITA A – NAVRHOVANÁ PLOCHA PRE BYTOVÉ DOMY A IBV – ROZDELENIE EXISTUJÚCICH ZÁHRAD A ZMENA NA STAVEBNÉ POZEMKY
  - LOKALITA B – NAVRHOVANÁ PLOCHA PRE BYTOVÉ DOMY A IBV ROZDELENIE EXISTUJÚCICH ZÁHRAD A ZMENA NA STAV. POZEMKY
  - LOKALITA C – NAVRHOVANÁ PLOCHA IBV – ROZDELENIE EXISTUJÚCICH ZÁHRAD A ZMENA NA STAVEBNÉ POZEMKY
  - LOKALITA D1,2 – NAVRHOVANÁ PLOCHA IBV
  - LOKALITA E1 – NAVRHOVANÁ PLOCHA IBV – ROZDELENIE EXISTUJÚCICH ZÁHRAD A ZMENA NA STAVEBNÉ POZEMKY
  - LOKALITA F – NAVRHOVANÁ PLOCHA IBV – ROZDELENIE EXISTUJÚCICH ZÁHRAD A ZMENA NA STAVEBNÉ POZEMKY
  - LOKALITA G – NAVRHOVANÁ PLOCHA IBV – ROZDELENIE EXISTUJÚCICH ZÁHRAD A ZMENA NA STAVEBNÉ POZEMKY A PRE ČASŤ PLOCHY POTREBNÉ VYŤAŤ Z PPF
  - LOKALITA H – NAVRHOVANÁ PLOCHA IBV – ROZDELENIE EXISTUJÚCICH ZÁHRAD A ZMENA NA STAVEBNÉ POZEMKY
  - ~~LOKALITA I – NAVRHOVANÁ PLOCHA IBV – RUŠÍ SA~~
  - LOKALITA J – NAVRHOVANÁ PLOCHA IBV – ROZDELENIE EXISTUJÚCICH ZÁHRAD A ZMENA NA STAVEBNÉ POZEMKY
  - LOKALITA K – NAVRHOVANÁ PLOCHA IBV – ROZDELENIE EXISTUJÚCICH ZÁHRAD A ZMENA NA STAVEBNÉ POZEMKY
  - LOKALITA L – ROZŠÍRENIE OBECNEHO CINTORINA
  - LOKALITA M – NAVRH ZMIEŠANÉHO OZEMIA IBV A OBČIANSKEJ VYBAVENOSTI
  - LOKALITA N – PLOCHA URČENÁ PRE ŠPORT A REKREÁCIU
  - LOKALITA O – PLOCHA URČENÁ PRE ŠPORT A REKREÁCIU
  - LOKALITA P – PLOCHA PRE PRIEMYSEL

**LOKALITA R – NAVRHOVANÁ PLOCHA PRE TECHNICKÉ VYBAVENIE OZEMIA – AREÁL ČISTARNE ODPADOVÝCH VÔD – ČOV**

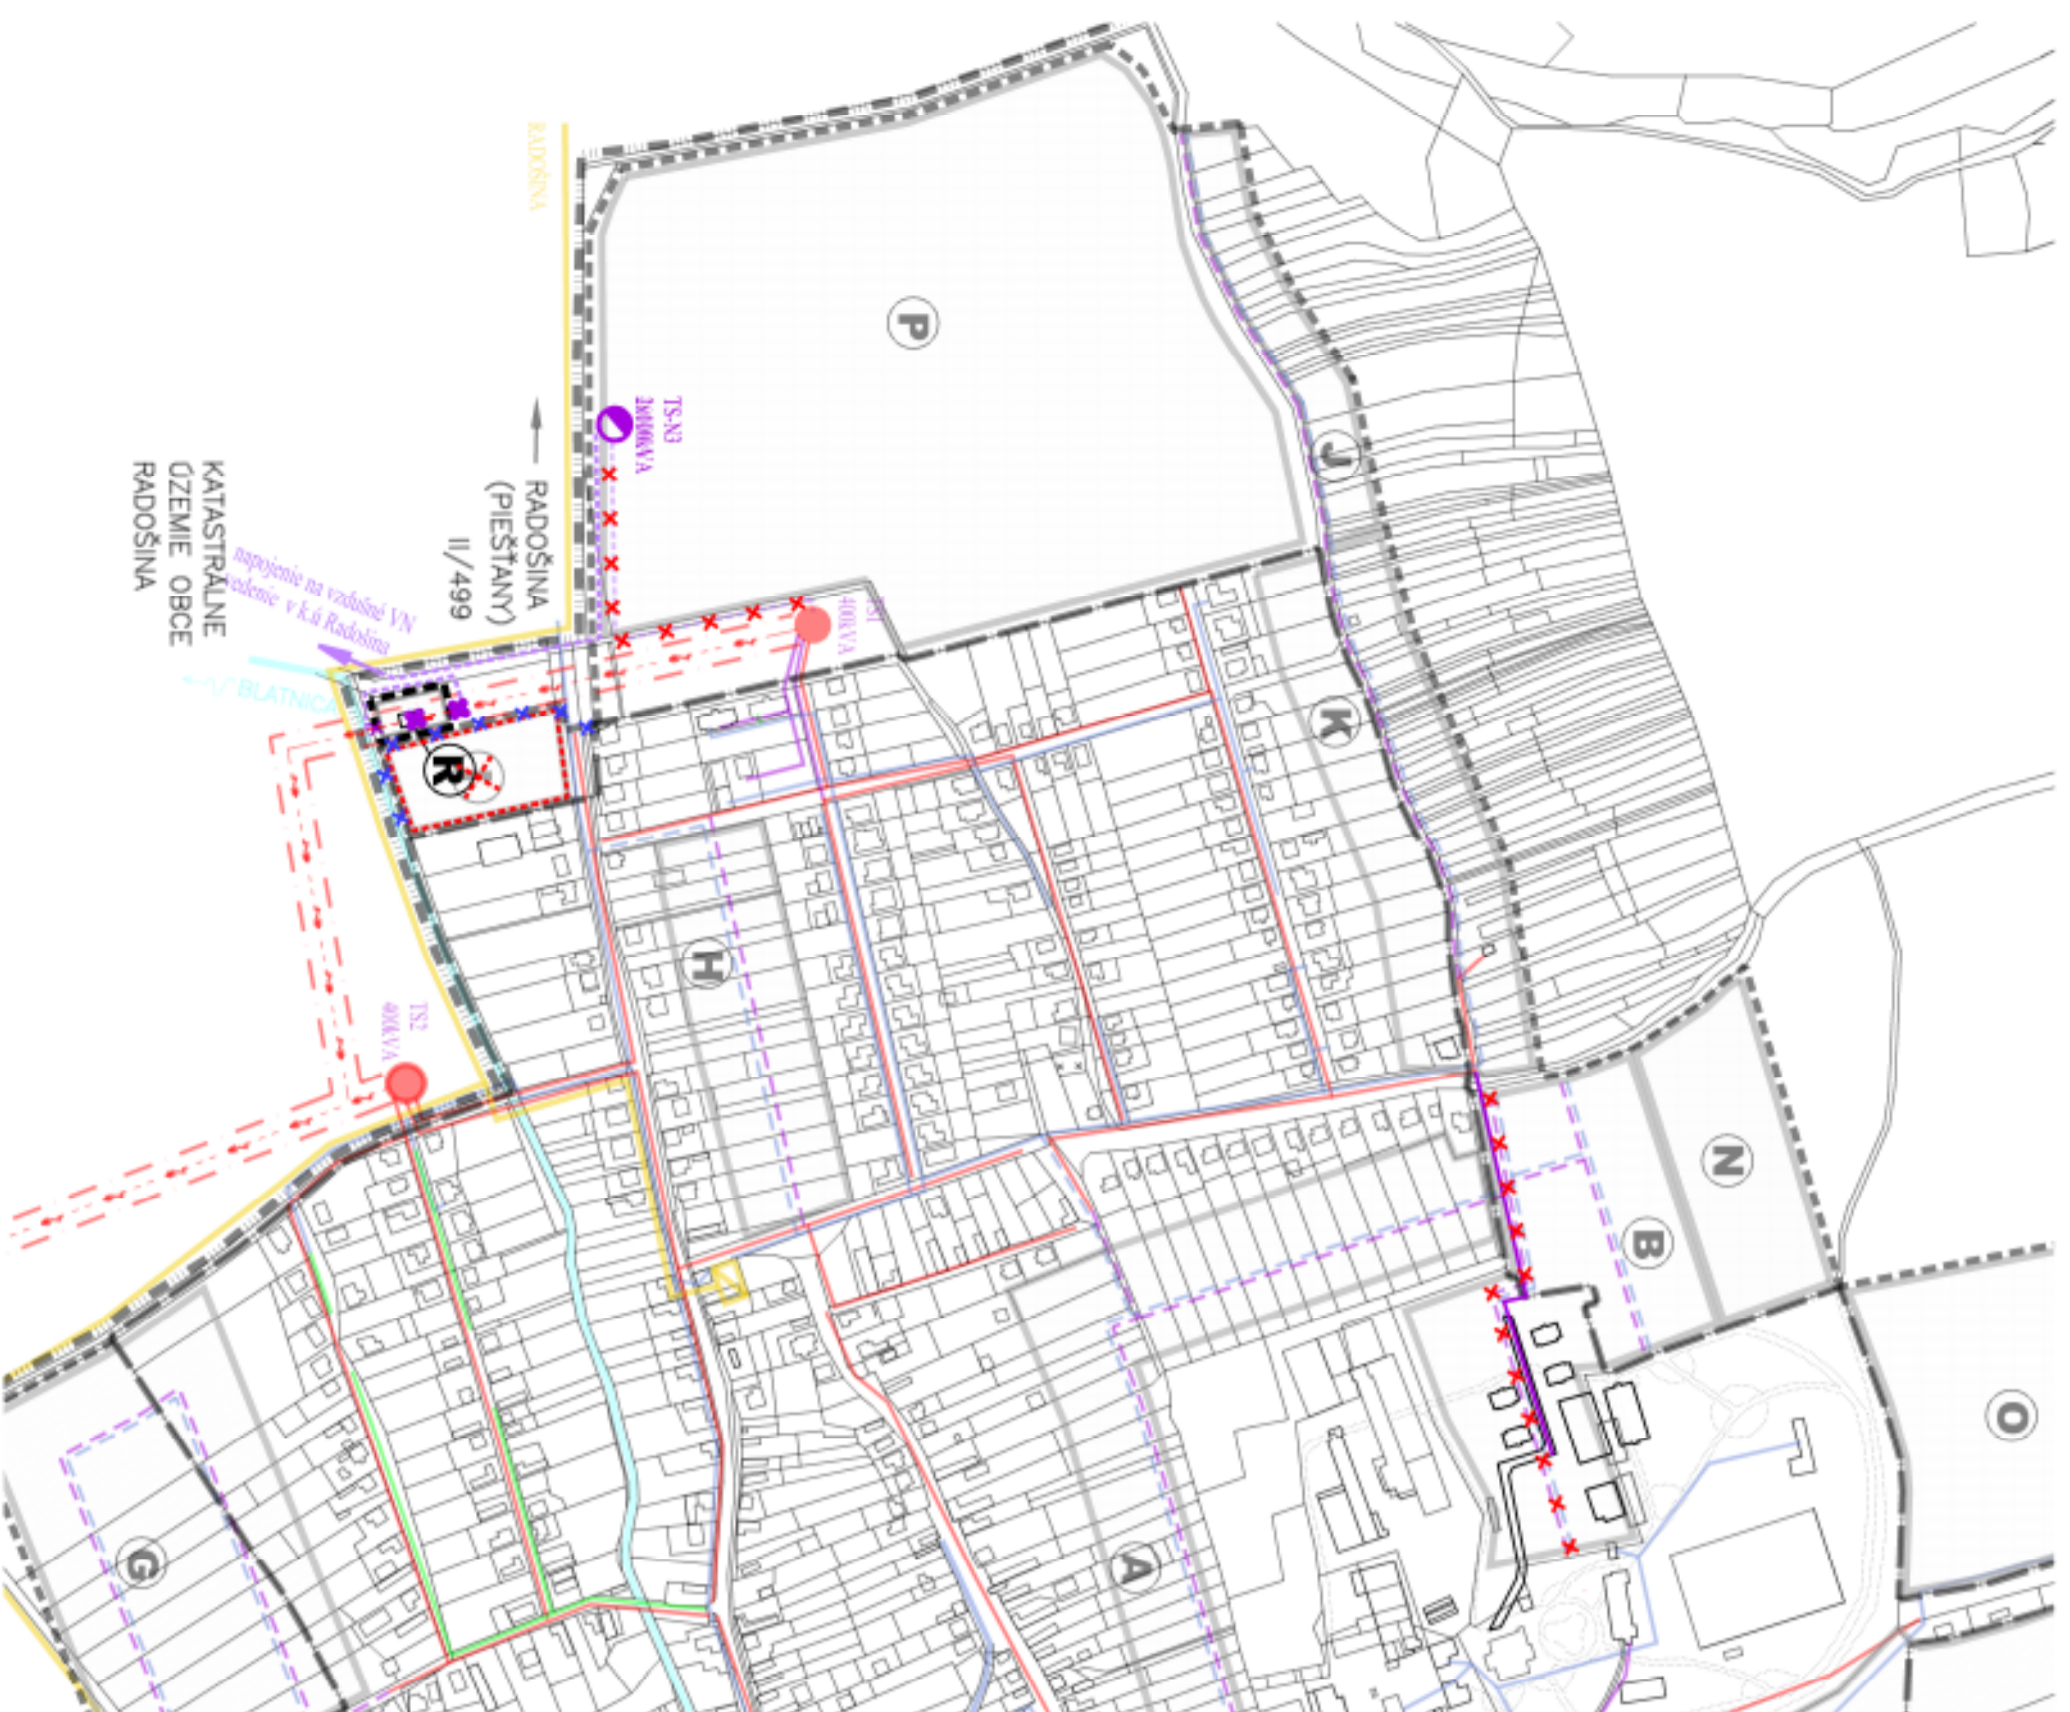

## LEGENDA:

STAV	NAVRH	LEGENDA
		– TRAFOSTANICA
		– EL. VEDENIE VN 22kV
		– EL. VEDENIE NN KABEL 0.4kV
		– EL. VEDENIE NN VZDUCH 0.4 kV
		– UZEMNENIE VZDUŠNÉHO VEDENIA
		– EL. VEDENIE 22kV – ZEMNÉ
		– TELEFONNÉ KABELE VZDUŠNÉ
		– KABELE MK – ST PODZEMNÉ
		– OPTICKE KABELE
		– DIGITÁLNA ÚSTREDŇA
		– VODNÝ TOK
		– HRANICA Z.Ň. OBCE K 1.1.1990/ROZŠÍRENIE
		– HRANICA KATASTRA
		– OCHRANNÉ PÁSMA
		– ROZVOJOVÉ LOKALITY
		– ZMENA KAPACITY TRAFOSTANICE
		– ZRUŠENIE LOKALITY I – PŮVODNE URČENEJ NA IBV
		– ZRUŠENIE/PREKLADKA NAVRHOVANÝCH LÍNIOVÝCH STAVIEB
		– ZRUŠENIE NAVRHOVANEJ HRANICE ZASTAVANÉHO OZEMIA

## SCHVALOVACIA DOLOŽKA

Zmeny a doplnky č.1/2016 ÚPN obce Nitrianska Blatnica schválené obecným zastupiteľstvom v Nitrianskej Blatnici uznesením č. .... zo dňa ..... záväzná časť vyhlásená VZN č. ....

Mgr. Michal Toman  
Starosta obce

## ČISTOPIS

<h3>NITRIANSKA BLATNICA</h3> <p>ZMENY A DOPLNKY Č. 1/2016 K ÚPN OBCE</p>		
OBSTARAVATEL: OBEC NITR, BLATNICA SPRACOVATEL: ING. ARCH. R. KOČALDA ING. ARCH. M. KOČALDOVÁ ING. L. ĐURACKOVÁ	KRAJ: NITRIANSKY    FORMÁT: 3 A4 OKRES: TOPOLČANY    STUPEŇ: OPD MIERKA: 1:5000    DATUM: 08/2017	
NÁZOV VÝKRESU : ELEKTRIFIKÁCIA, TELEKOMUNIKÁCIE		